




Comune di
SAN VITO LO CAPO (TP)

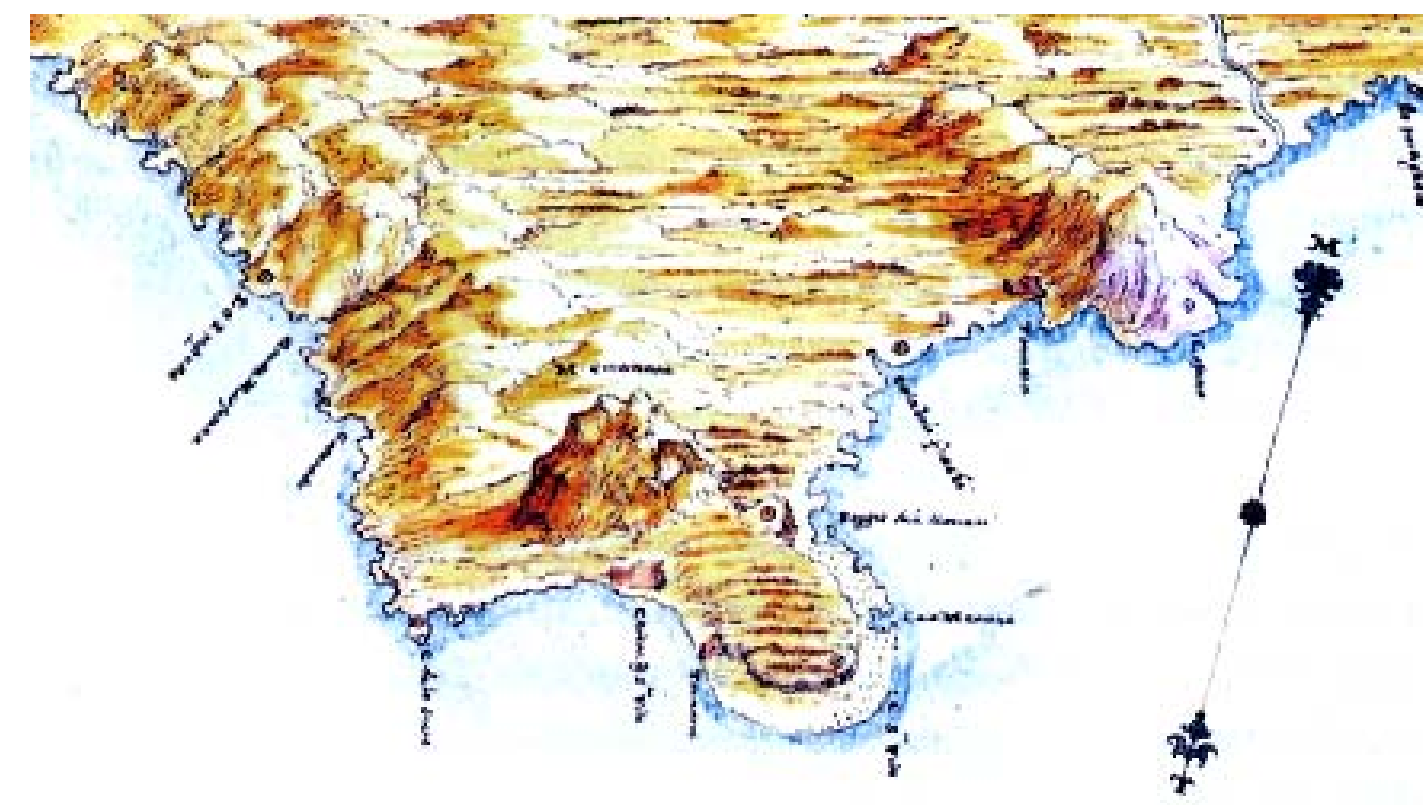

Variante al PRG per il Centro Storico
Adeguamento al D. Dir. n. 422 del 07.04.2003

progettista
Prof. Ing. arch. Giuseppe Trombino

Stralcio del P.R.G. vigente
(Tavv. 6 e 7.1 del P.R.G.)

2

Scala 1:10.000/1:2.000

Legenda

- AREA DI INTERESSE STORICO AMBIENTALE E TIPOLOGICO (Art.13) oggetto di prescrizioni esecutive
- Edifici equivalenti ai beni architettonici
- Ristrutturazione urbanistica
- ZONA DI COMPLETAMENTO (B, art.14)
- Saturazione
- Residenziale con piani attuativi precedenti
- ZONA DI ESPANSIONE (C, Art.15)
- ATTREZZATURE DI INTERESSE COMUNE, PUBBLICHE E DI USO PUBBLICO (Art. 21)
- VERDE ATTREZZATO E SPORTIVO (Art. 22)
- VERDE PRIVATO (Art. 23)
- AREE PER IMPIANTI SPORTIVI (Art. 24)
- CAMPEGGI (Art. 25)
- AREE PER ATTREZZATURE PORTUALI (Art. 27)
- AREE PER PARCHEGGI PUBBLICI (Art. 28)
- AREE PER IL CIMITERO, ESISTENTE E DI PROGETTO (Art. 31)
- NUOVA VIABILITÀ (Art. 29)
- PIANO DI RECUPERO (Art. 8)
- COMPARTO EDIFICATORIO (Art. 9)



P.R.G. - Progetto - Promontorio ponente
scala 1:2.000



P.R.G. - Quadro d'insieme delle previsioni
scala 1:10.000

- LEGENDA
- Area di interesse storico ambientale e tipologico oggetto di prescrizioni esecutive (Art.13)
 - Area urbana
 - Dettagliata in scala 1/2.000
 - Oggetto di prescrizioni esecutive
 - Zona di salvaguardia ambientale (Art. 17)
 - Sistema naturale costiero
 - Prati, pascoli con muri a secco
 - Prati naturali
 - Sistema dei rilievi
 - Riserva naturale dello Zingaro