




Comune di
SAN VITO LO CAPO (TP)

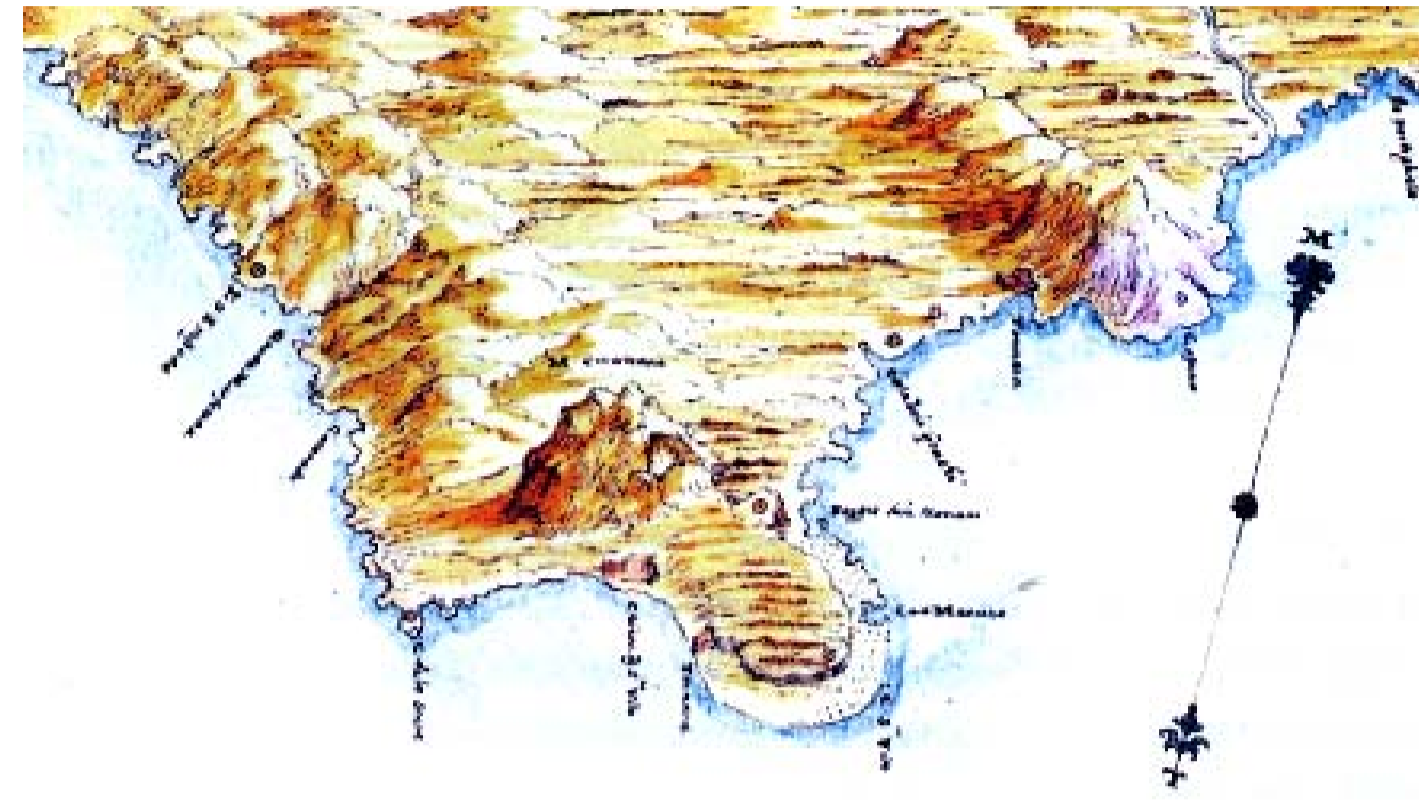

Variante al PRG per il Centro Storico
Adeguamento al D. Dir. n. 422 del 07/04/2003

progettato
Prof. Ing. arch. Giuseppe Trombino

Condizioni abitative
Dati socioeconomici per sezioni censuarie
(dati ISTAT per sezioni di censimento anno 2001)

13

Scala 1:1.000

Legenda

- Unità edilizie non abitate o a destinazione non residenziale
- Unità edilizie con 1 abitante residente
- Unità edilizie con 2 abitanti residenti
- Unità edilizie con 3 abitanti residenti
- Unità edilizie con 4 abitanti residenti
- Unità edilizie con 5 o più abitanti residenti
- Viabilità e spazi pubblici
- Perimetro unità edilizie
- Limite area di interesse storico ambientale e tipologico (zona A)

abitanti		famiglie	
4	2	2	1
n. alloggi		n. stanze	

Limite sezioni del censimento ISTAT 2001

